
[+14'-0"]
W14x22 [HIGH]
W18x46
TIE- JOIST
[+13'-6"]
W14x22 [HIGH]
W18x35
2
L4x4x5/16 FRAMING
AROUND UNIT (TYP.)
BS
MAU-1,
1000 LBS
RTU-4,
87"Lx50"W,
1000 LBS
RTU-5,
87"Lx50"W,
1000 LBS
24KSP2
[SEE JOIST PROFILES]
W18x40
[-4"]
[-4"]
W16x31
RD
[-8"]
TIE- JOIST
24KSP2
[SEE JOIST PROFILES]
C6x8.2 CONT.
(SOLAR PANEL
SUPPORTS)
W21x50
[-8"]
10
S3.1
RD
[-8"]
W18x40
2" DIA. STD WT. STUB COL.
(TYP. @ 20 LOCATIONS)
20K3
36"x30" ROOF HATCH
W/ C6x8.2 FRAMING
AROUND OP'NG. (SEE
TYP. FRMG. DETAILS)

2

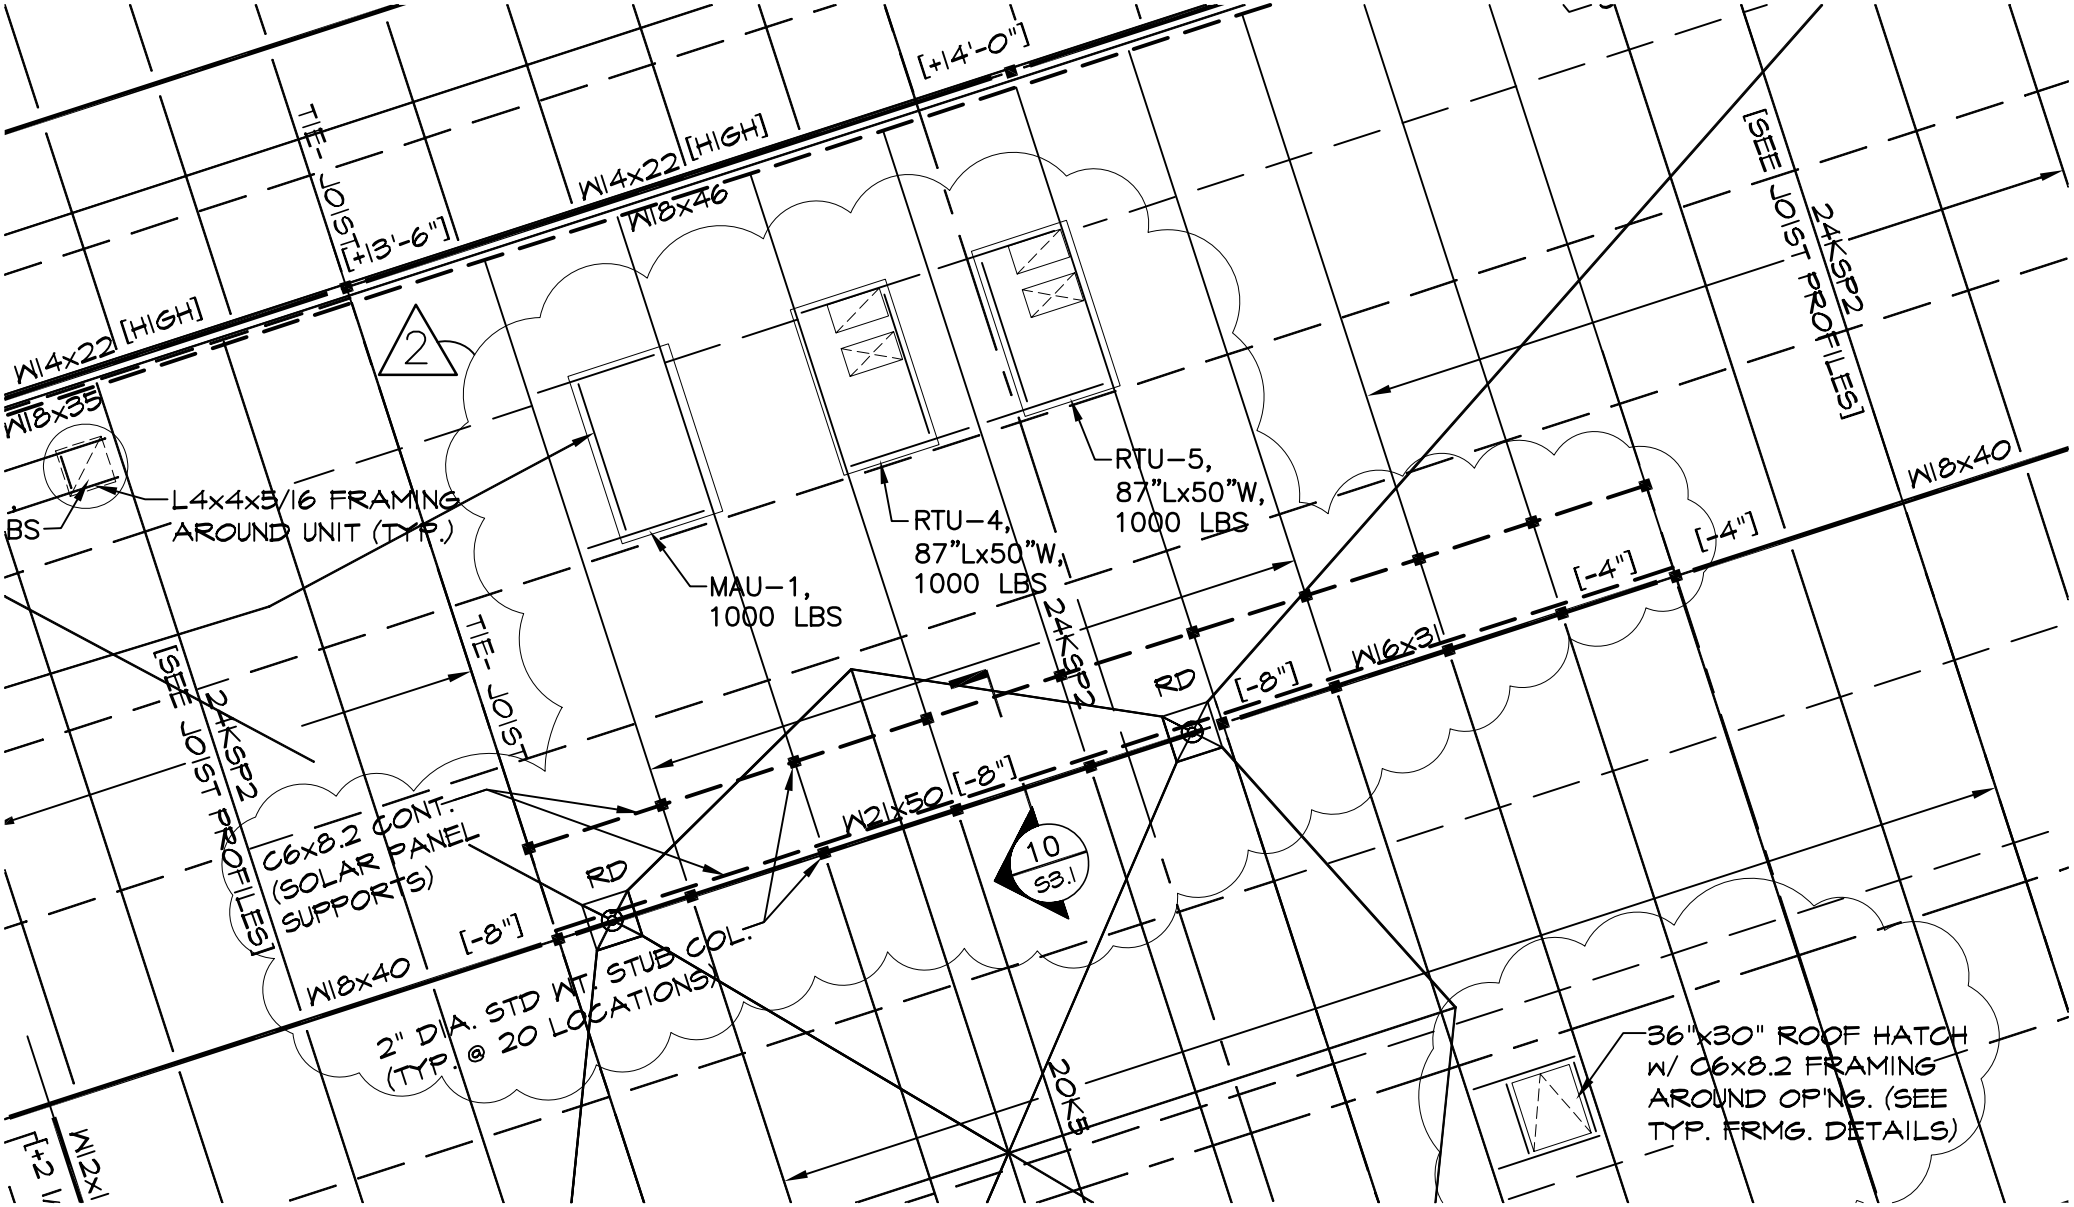


# DETAIL @ SOLAR PANELS

10
S3.1

SCALE: 3/4"=1'-0"

NG

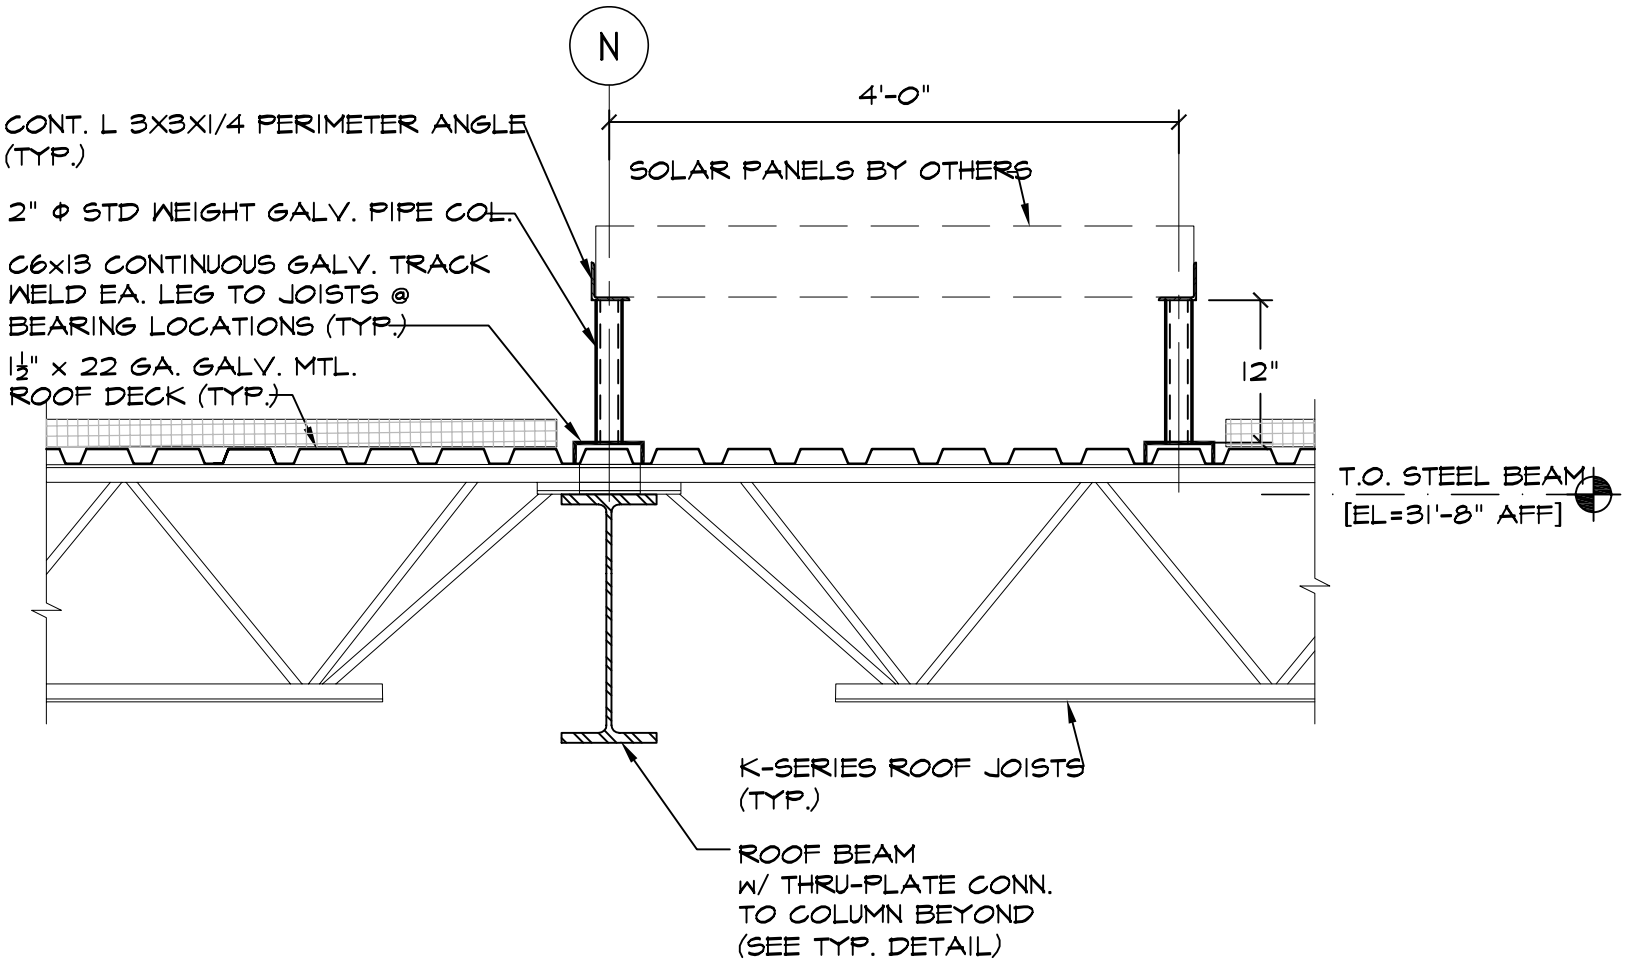.